



PROJETO PARCELAMENTO DE SOLO

LOTAMENTO ALTO DA POMPEIA

PROPRIETÁRIO: ANTONIO AUGUSTO DE STELLA PRADO

LOCAL: SÍTIO ROLADOR MATRÍCULA 17027, 28 CARTÓRIO AVENIDA RIO DAS PEDRAS - BAIRRO POMPEIA PIRACICABA SP

ESCALA: 1:600




VISTO PLANTA


SECRETARIA MUNICIPAL DE OBRAS
Piracicaba, 25 de Novembro de 2012
LOTAMENTO ALTO DA POMPEIA
2012/12
ASSESSOR
SECRETARIA MUNICIPAL DE OBRAS

FOLHA - 02 - PERFIS LONGITUDINAIS VER FOLHAS: 02A e 02B

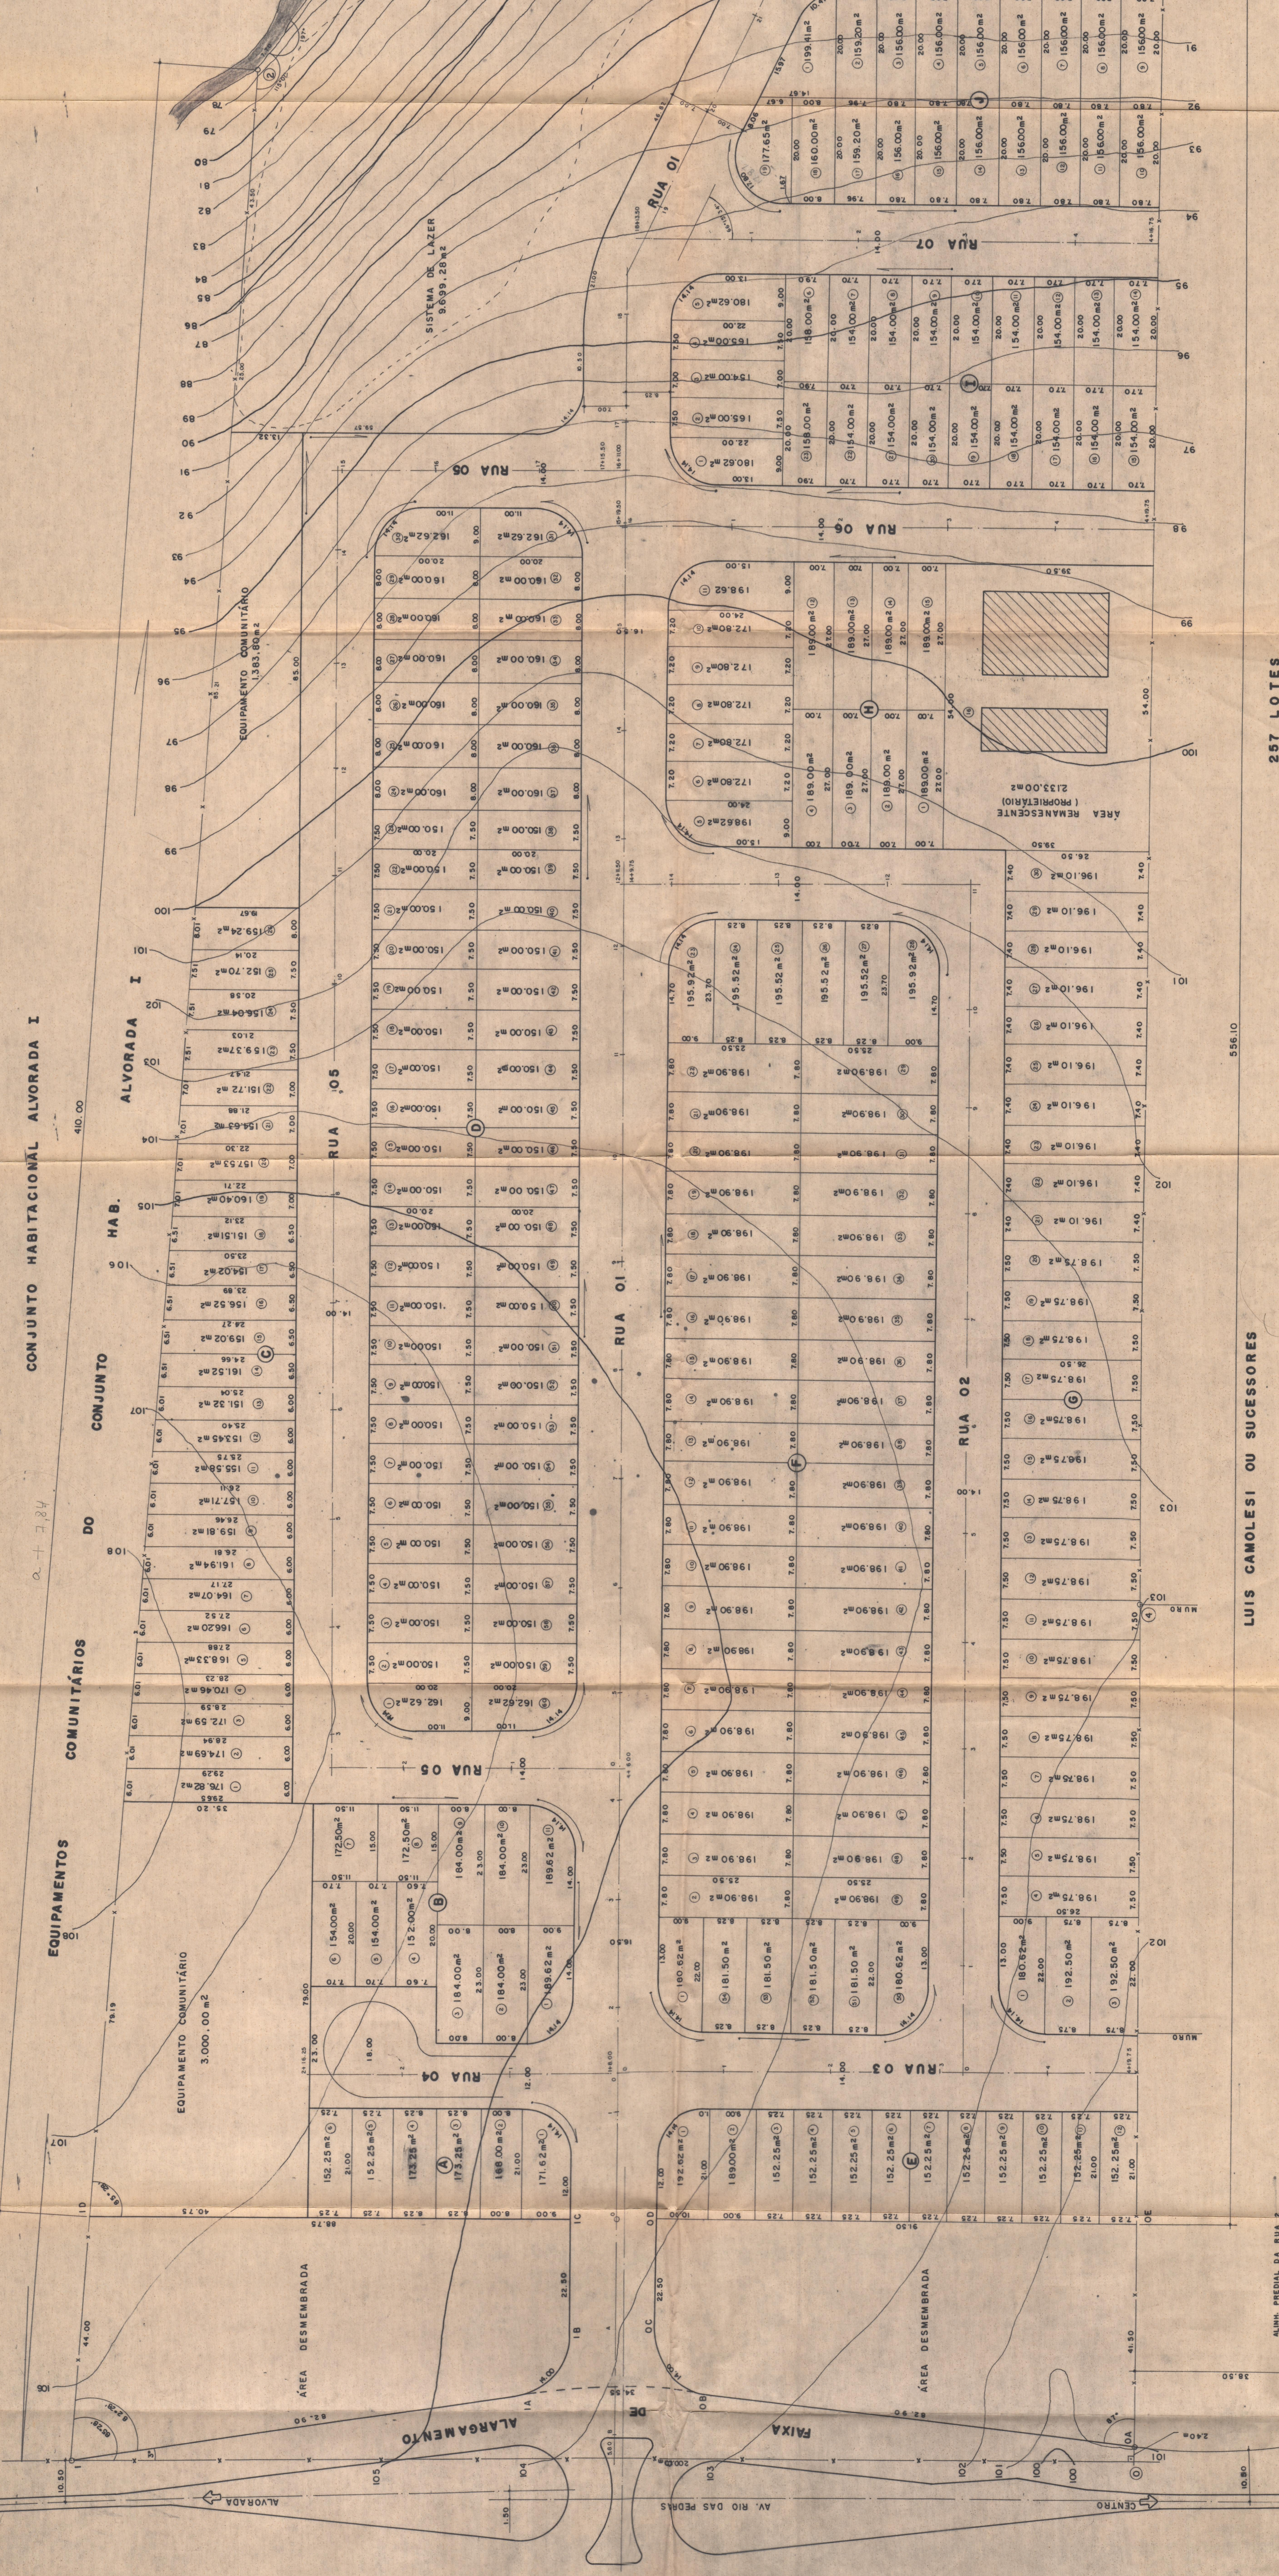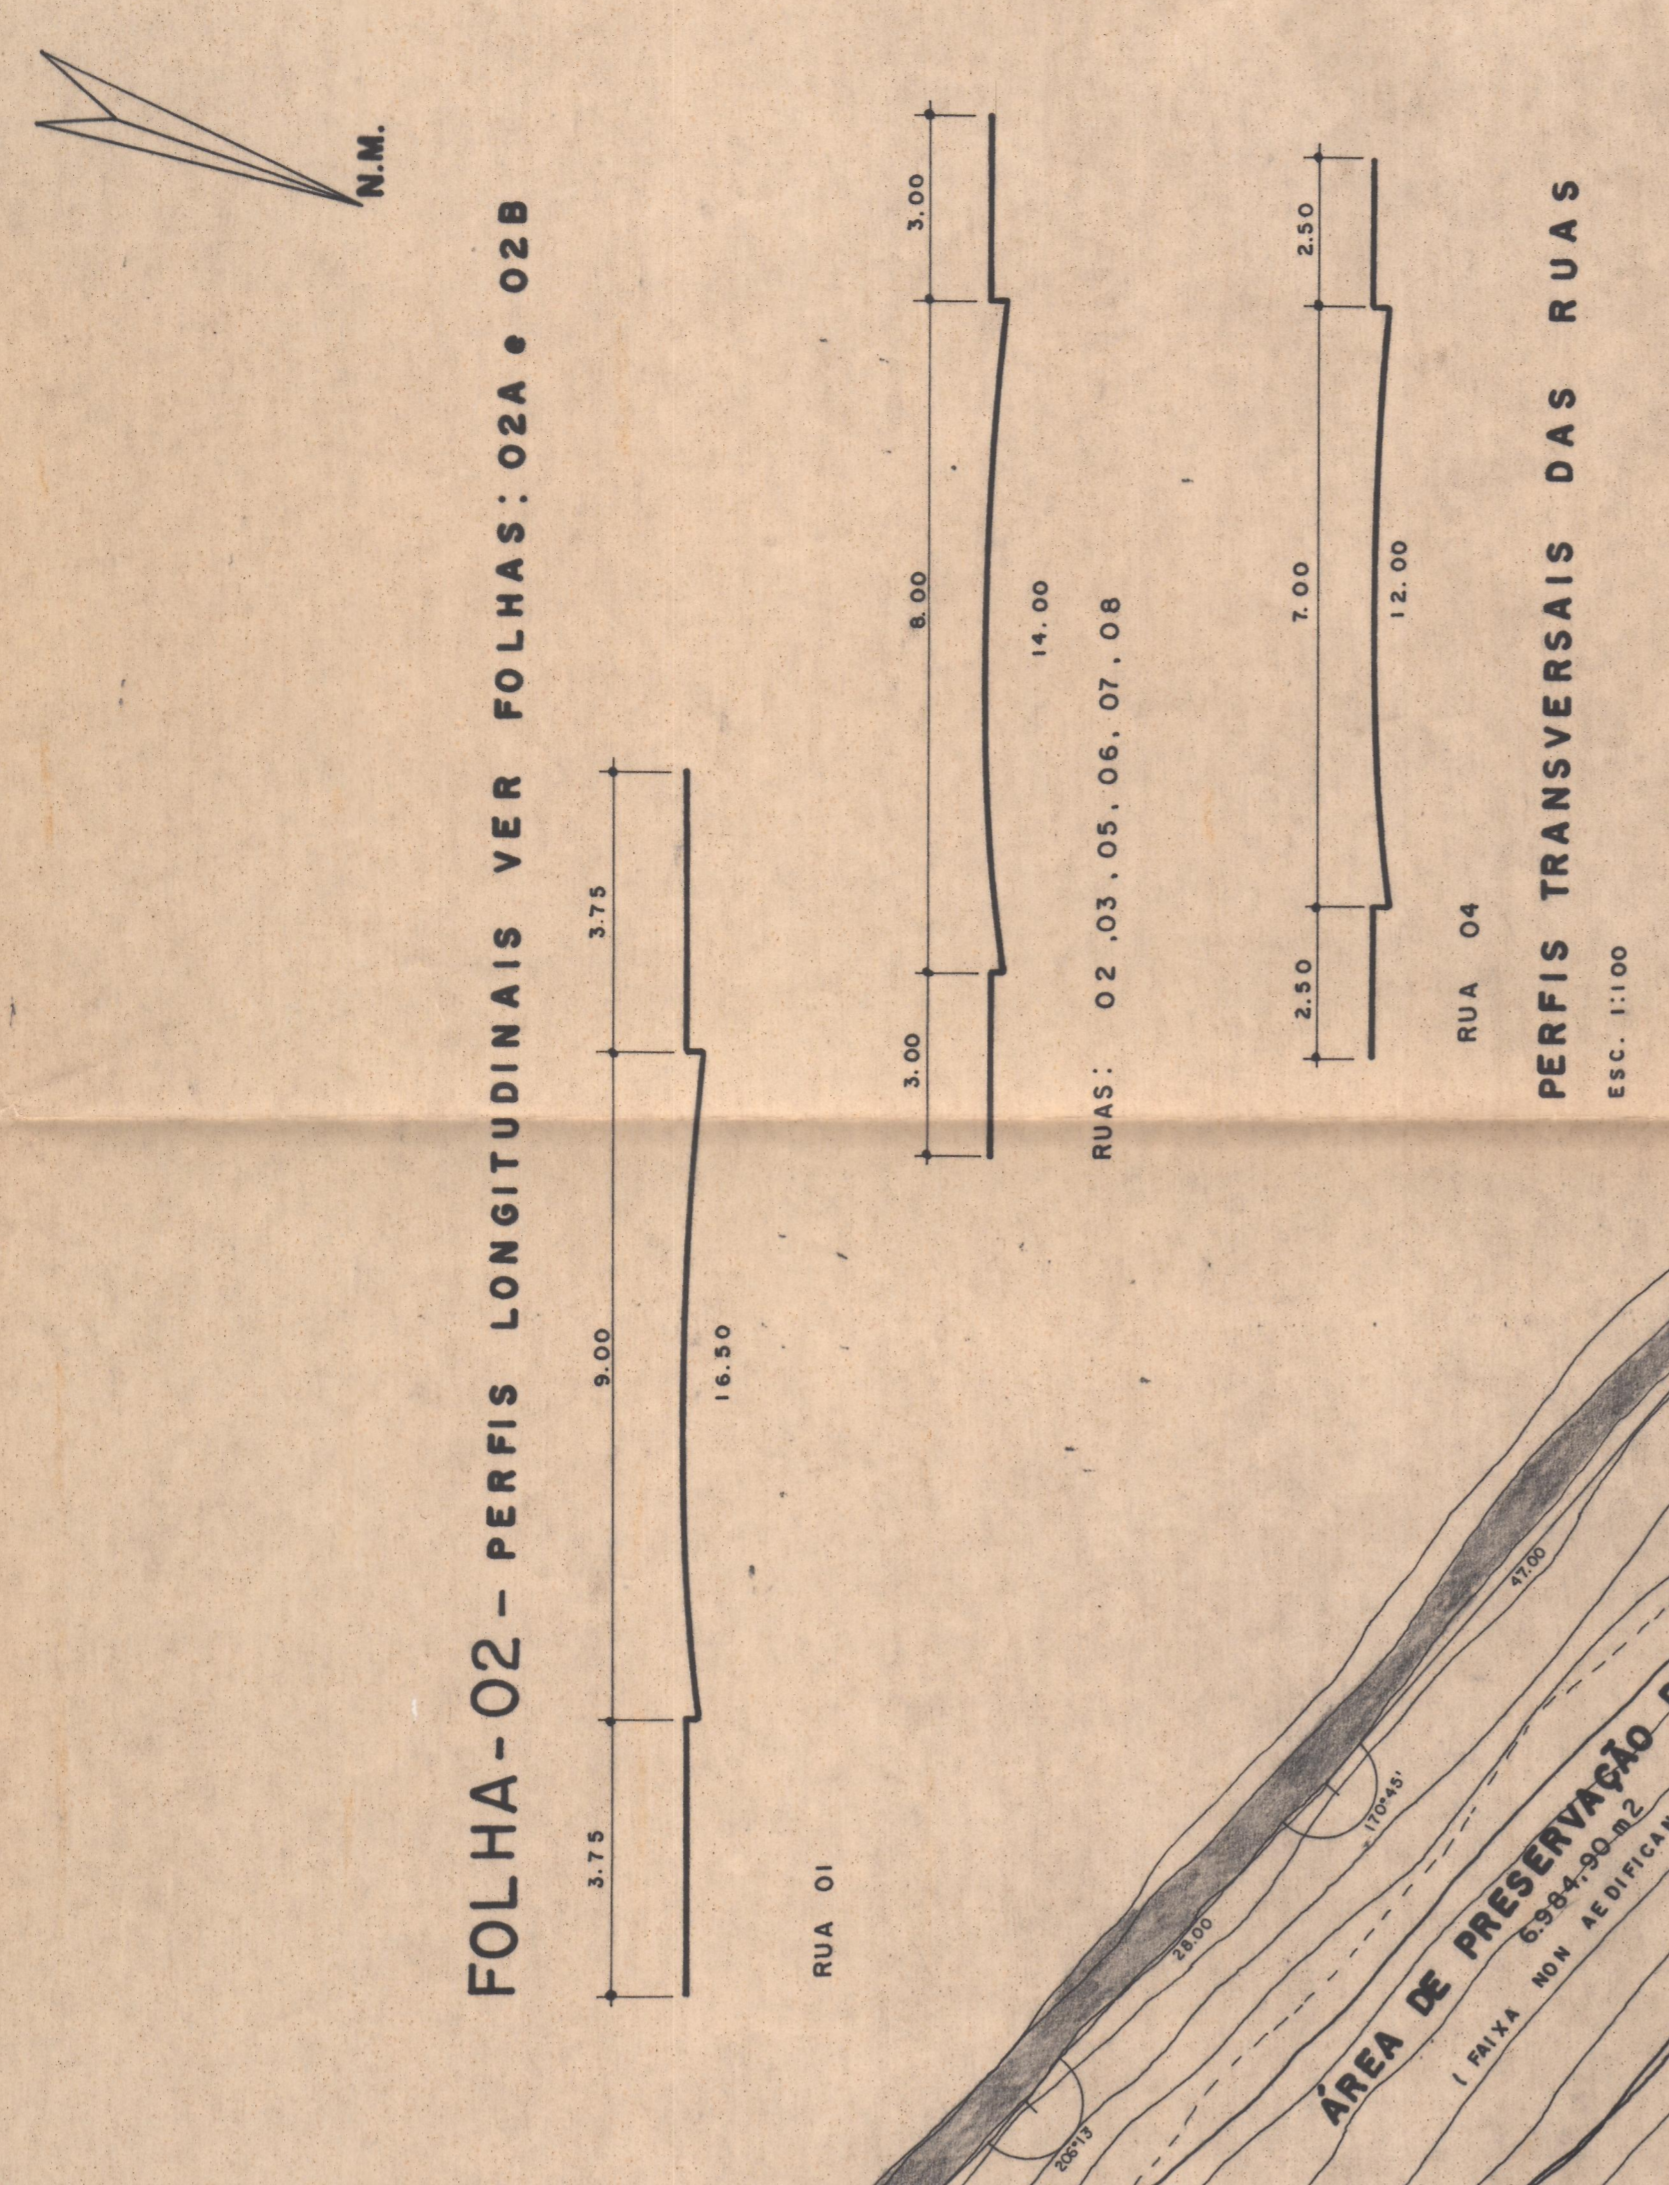

LEGENDA

- CONTORNO DA MATTA A PRESERVAR
- CONSTRUÇÃO EXISTENTE
- RIBEIRÃO

OBS: OS BANCOS SÃO COTADOS SEM DE SUDO

10 QUADRAS**

LUIS CAMOLESI OU SUCESSORES

OBS: ESCORRIMENTO DAS ÁGUAS PLUVIAIS TOTALMENTE SUPERFICIAL